



УЗЕЛ 3.5 - ВЕРХНИЙ ОТКОС ОКНА (откос из натурального камня с применением П-образных кронштейнов)

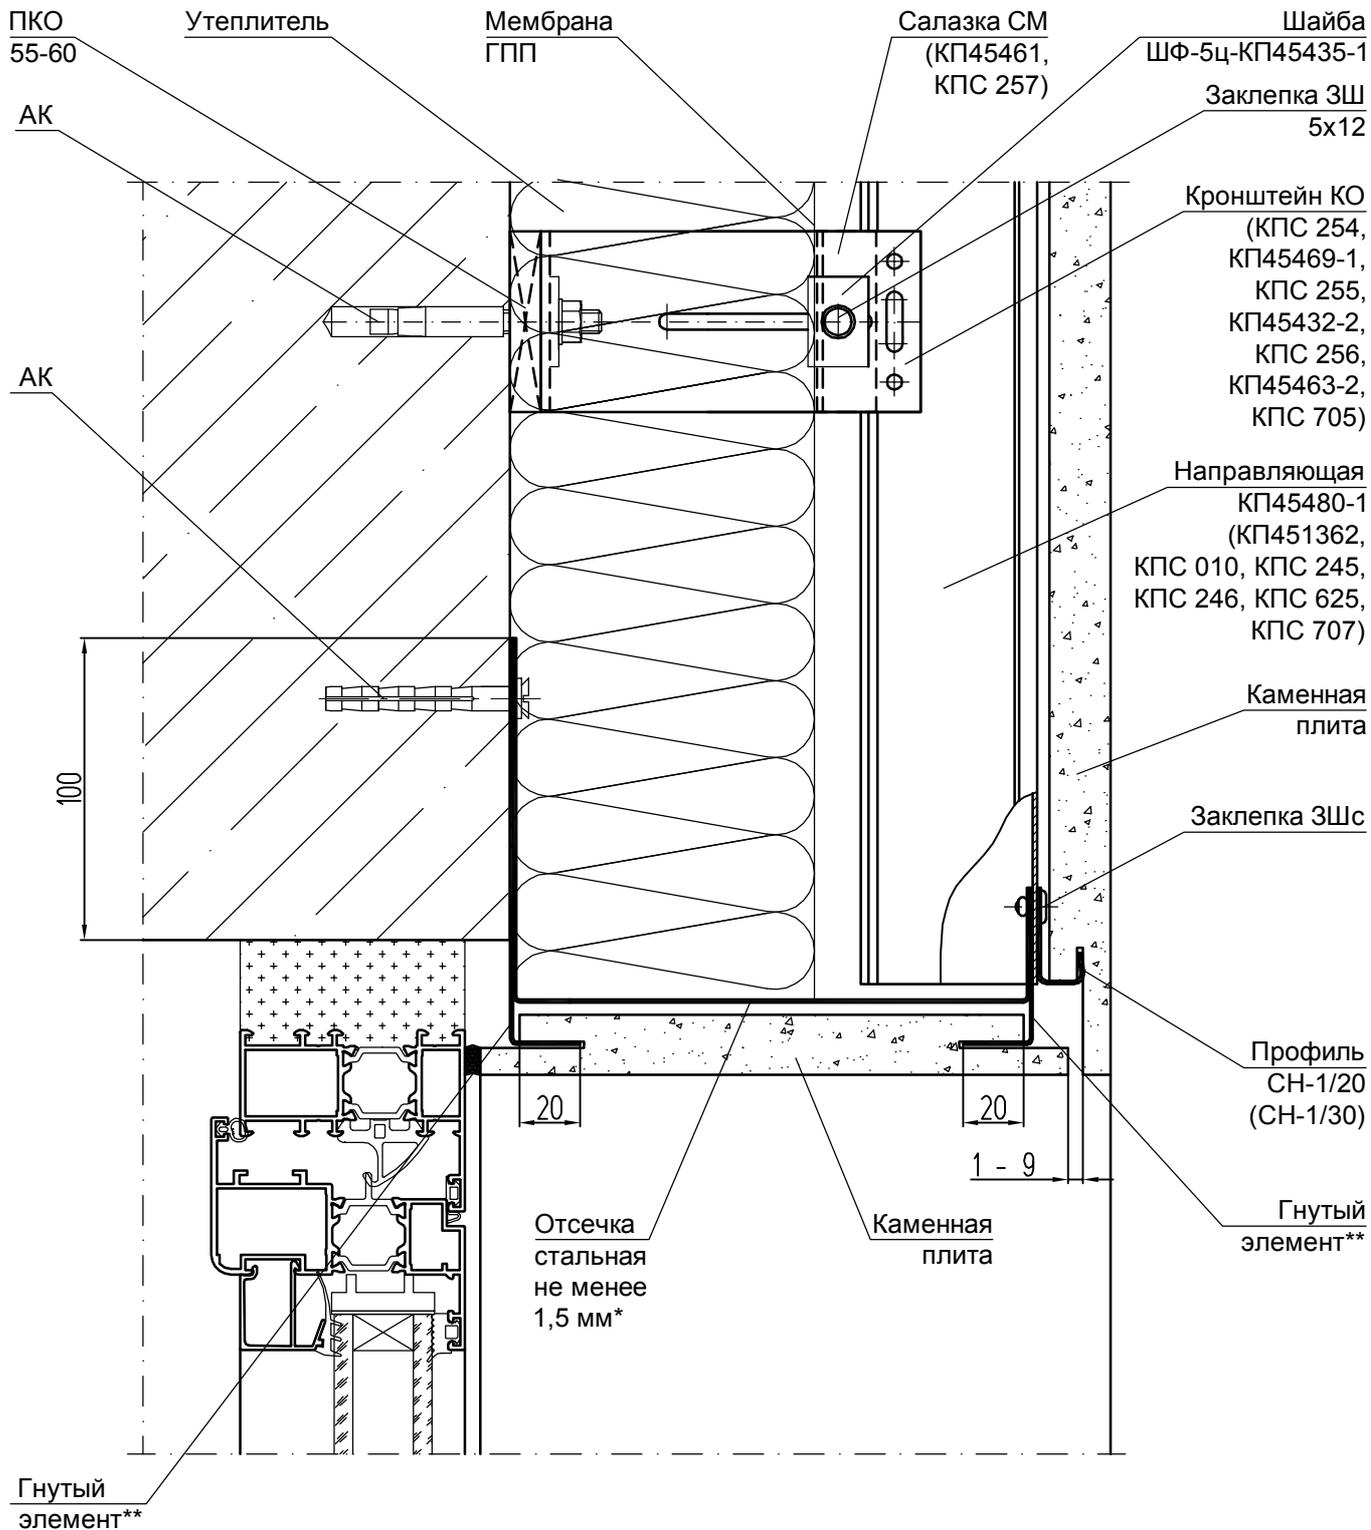

* - длина отсечки равна ширине оконного проема с припуском 80 мм в обе стороны.

** - элемент из оц. стали толщиной не менее 1,5 мм сплошной по ширине верхнего откоса.

УЗЕЛ 3.6 - ВЕРХНИЙ ОТКОС ОКНА (откос из натурального камня с применением Г-образных кронштейнов)

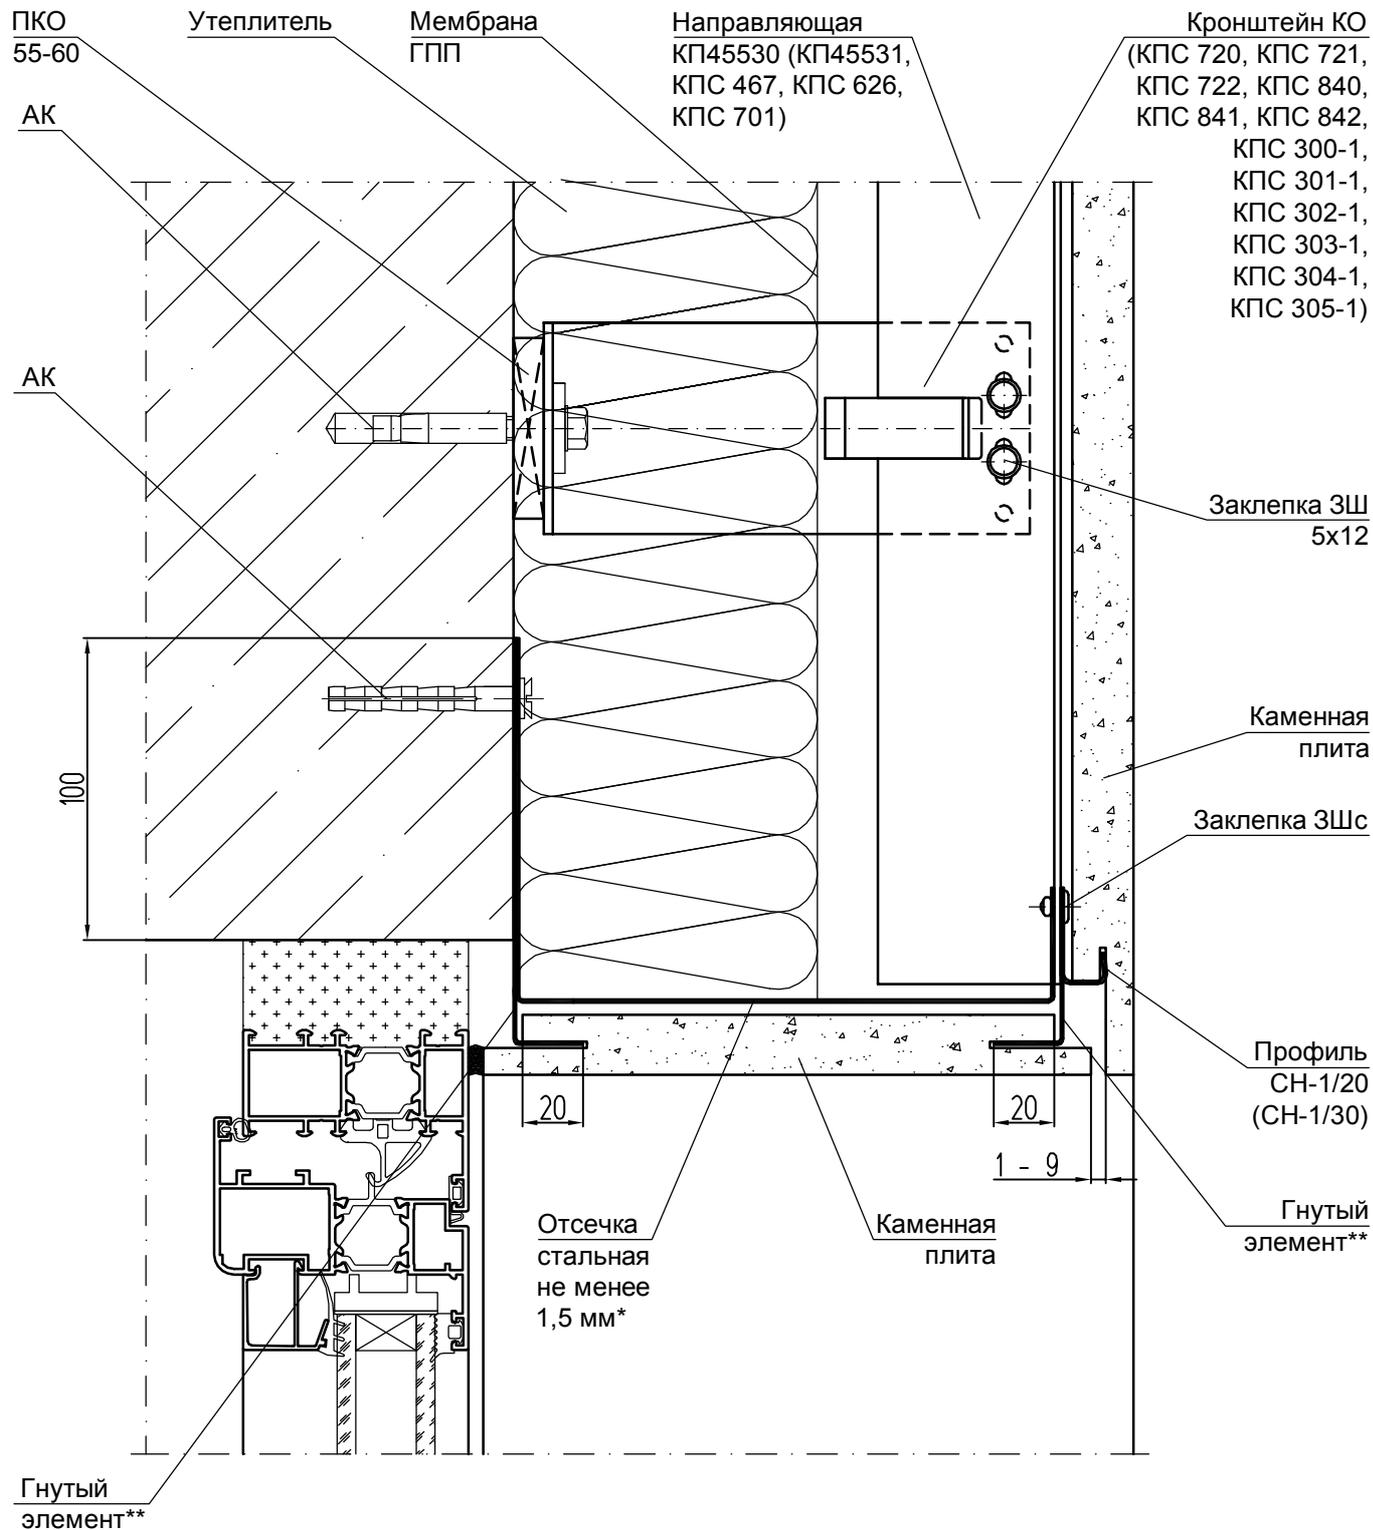

* - длина отсечки равна ширине оконного проема с припуском 80 мм в обе стороны.

** - элемент из оц. стали толщиной не менее 1,5 мм сплошной по ширине верхнего откоса.