



# УЗЕЛ 4.1 - НИЖНЕЕ ПРИМЫКАНИЕ К ОКНУ (оконный слив из оц. стали с применением П-образных кронштейнов)

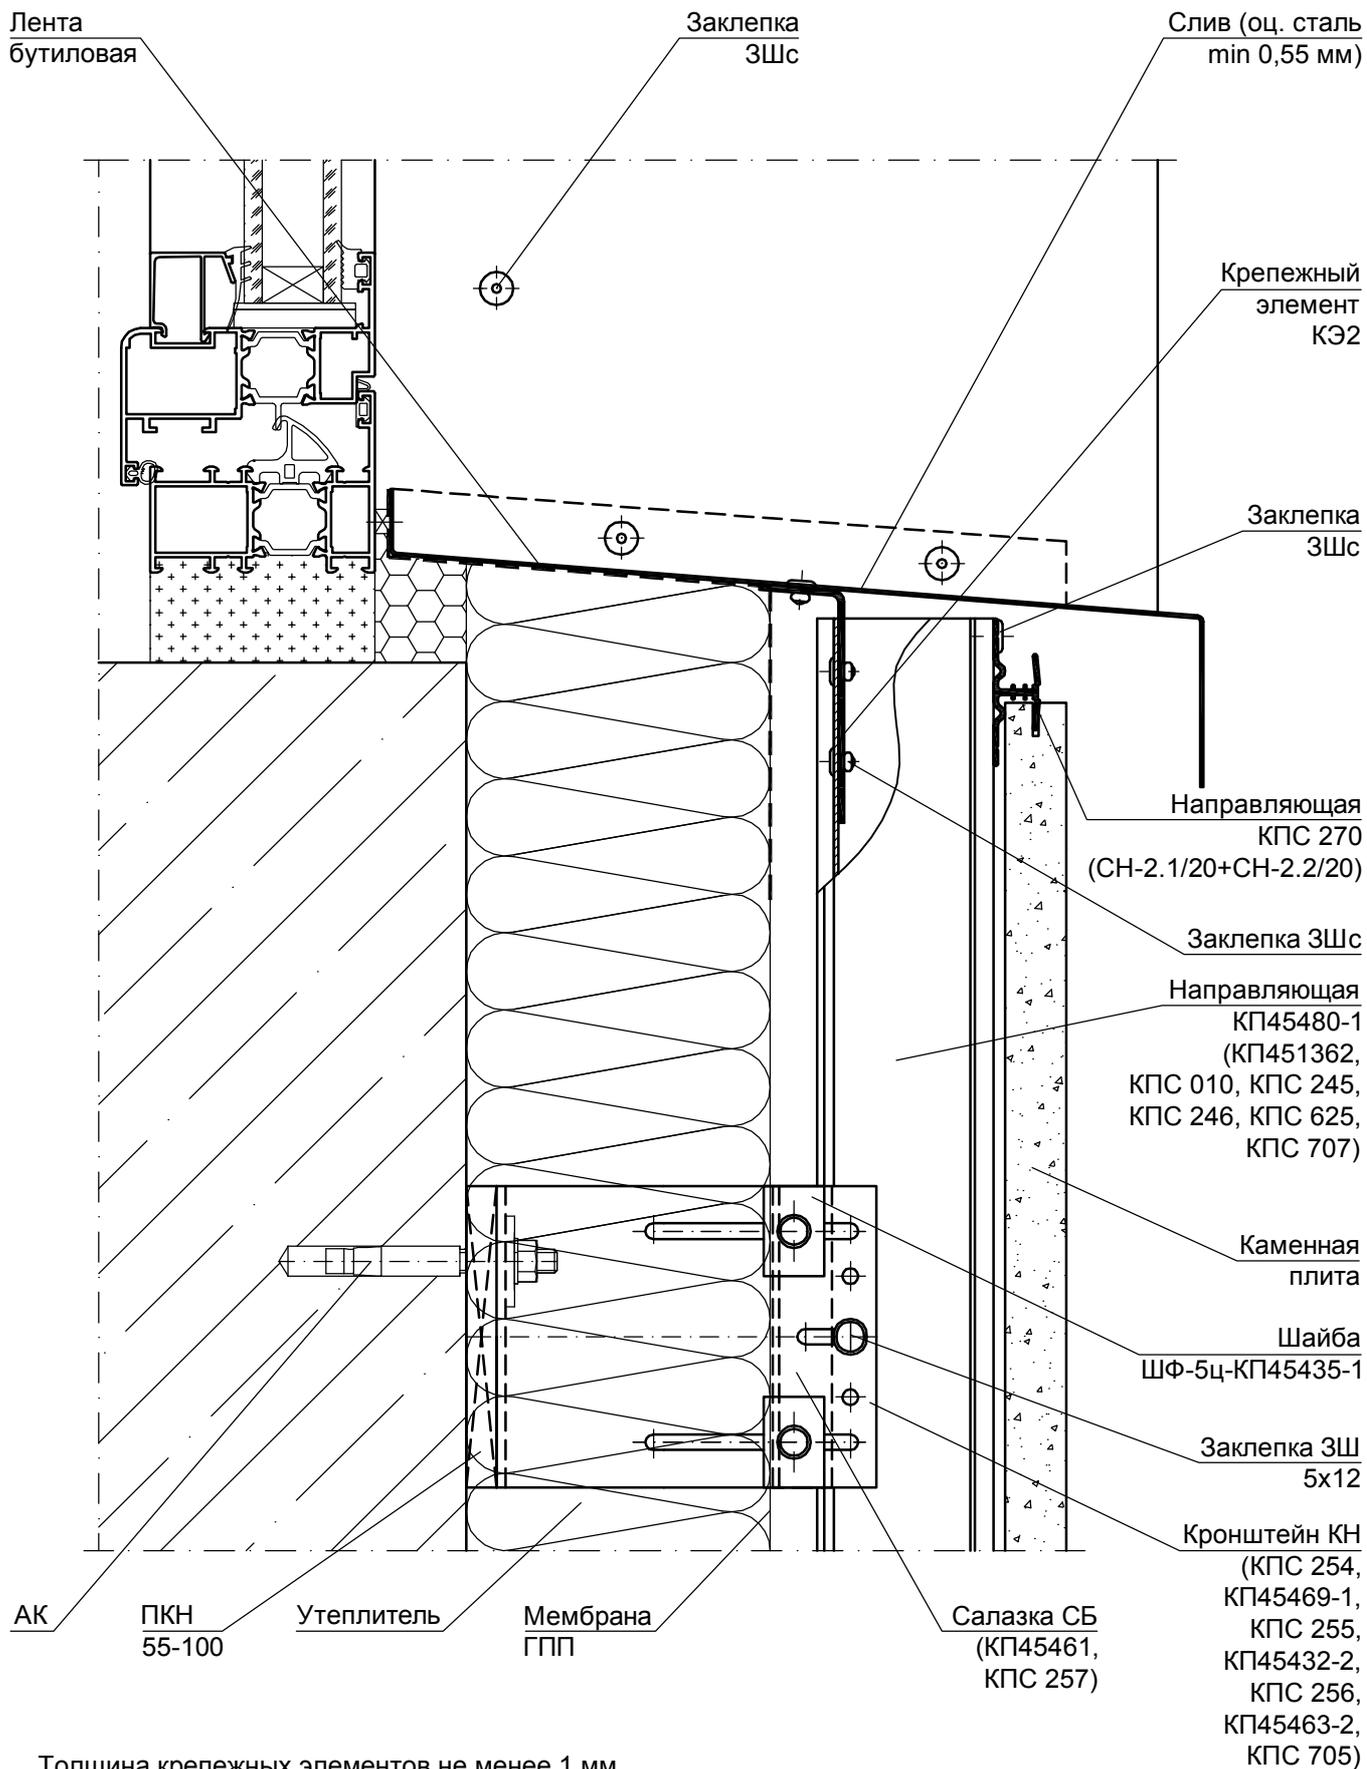

Толщина крепежных элементов не менее 1 мм.

**УЗЕЛ 4.2 - НИЖНЕЕ ПРИМЫКАНИЕ К ОКНУ**  
 (оконный слив из оц. стали  
 с применением Г-образных кронштейнов)

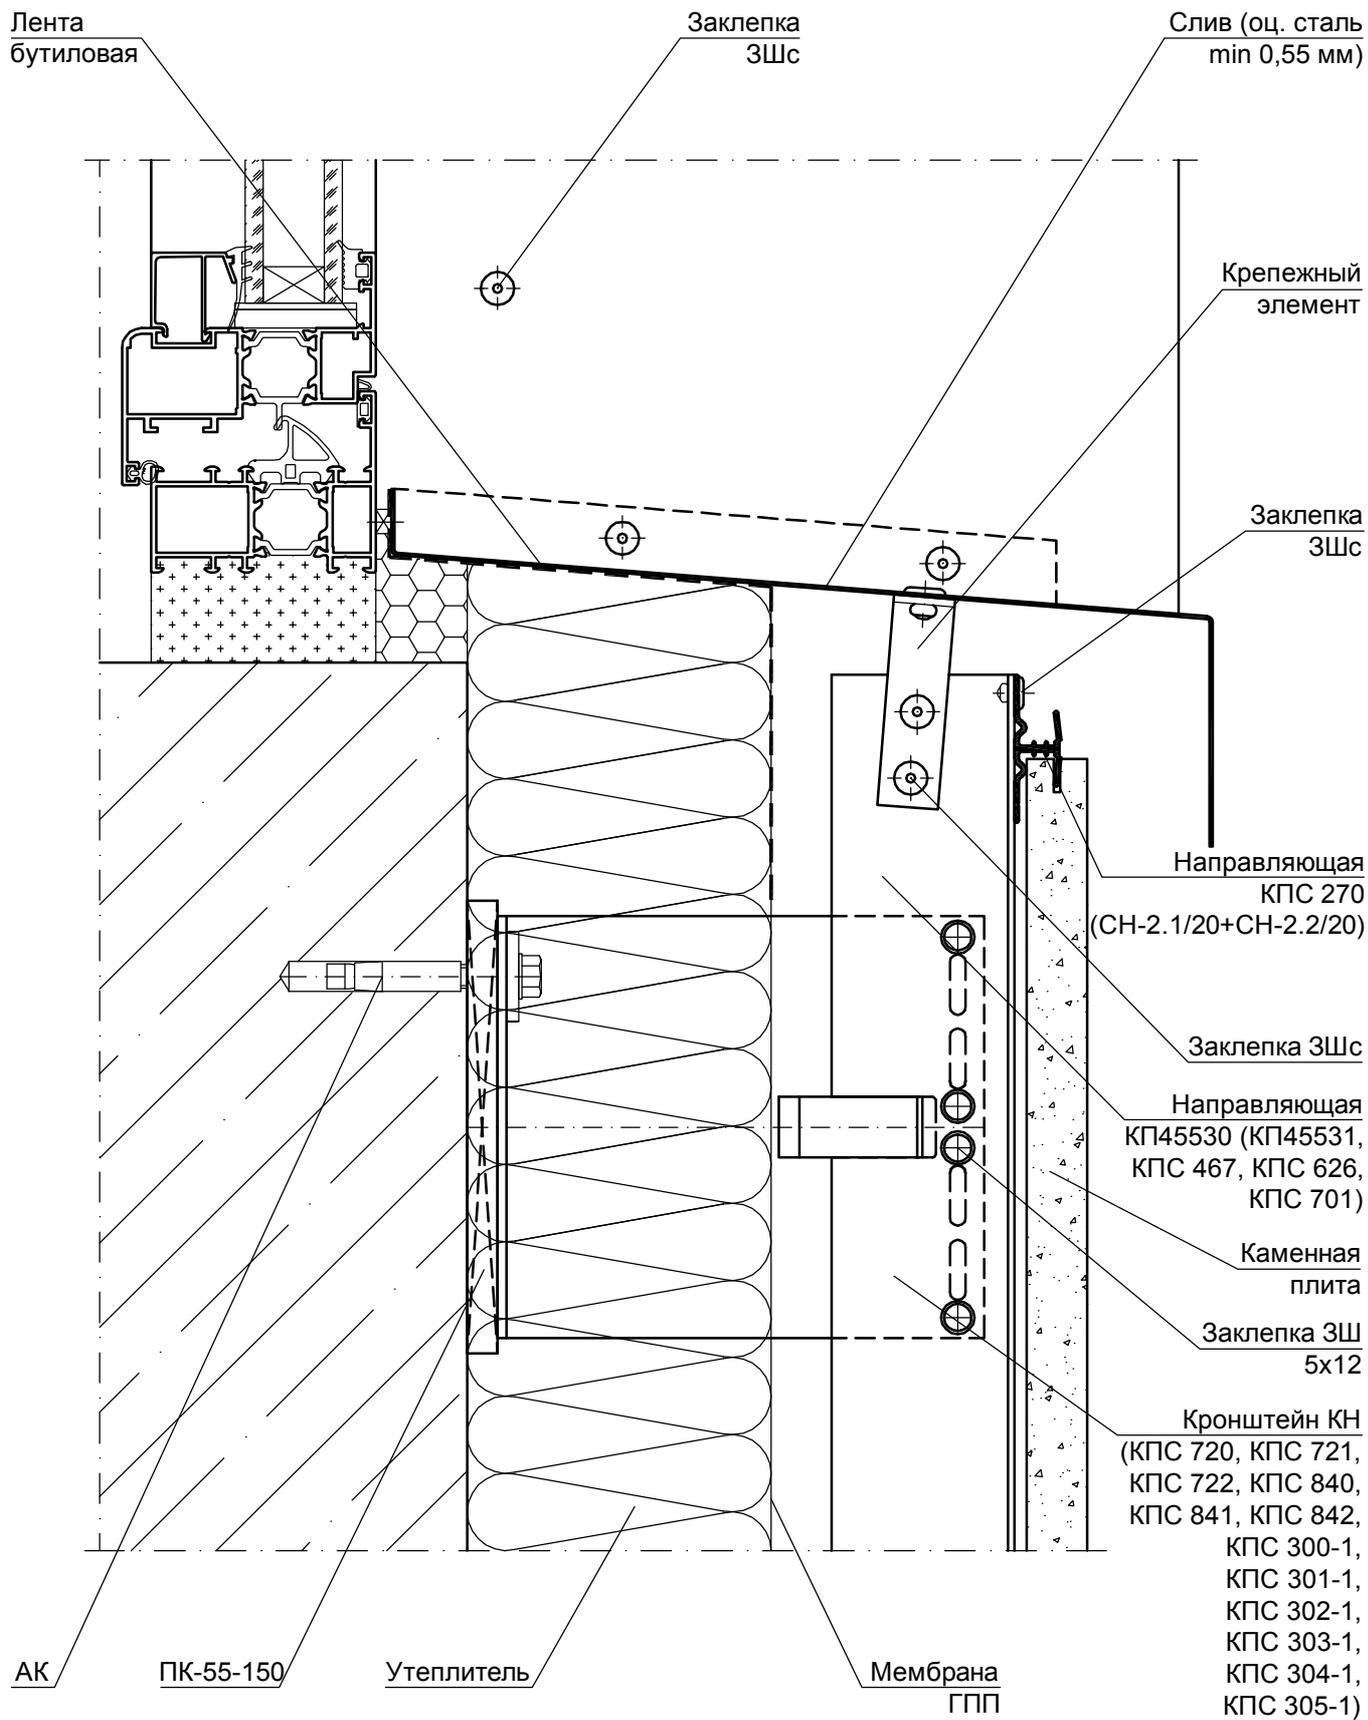

Толщина крепежных элементов не менее 1 мм.